


mgr inż. Bortosz  
 mgr inż. Bortosz  
 mgr inż. Jan Son  
 mgr inż. Jan Chod  
 mgr inż. Tadeusz Pol  
 mgr inż. Monika  
 mgr inż. Grzegorz

PROJEKT BUDOWLAN  
 Budowa po  
 W  
 RYSUNEK  
 projektował br. drogowy,  
 projektował br. elektryczny,  
 techn. Jan Chod  
 mgr inż. Bortosz  
 mgr inż. Bortosz  
 mgr inż. Jan Son  
 mgr inż. Jan Chod  
 mgr inż. Tadeusz Pol  
 mgr inż. Monika  
 mgr inż. Grzegorz

LEGEND

- krawężnik be
- krawężnik be
- obrzeże bezp
- obrzeże beto
- linia wydzi
- droga manew
- miejsca post
- miejsca post
- chodniki z b
- chodniki o n
- boisko do pi
- zielen
- projektowana
- projektowane
- projektowany

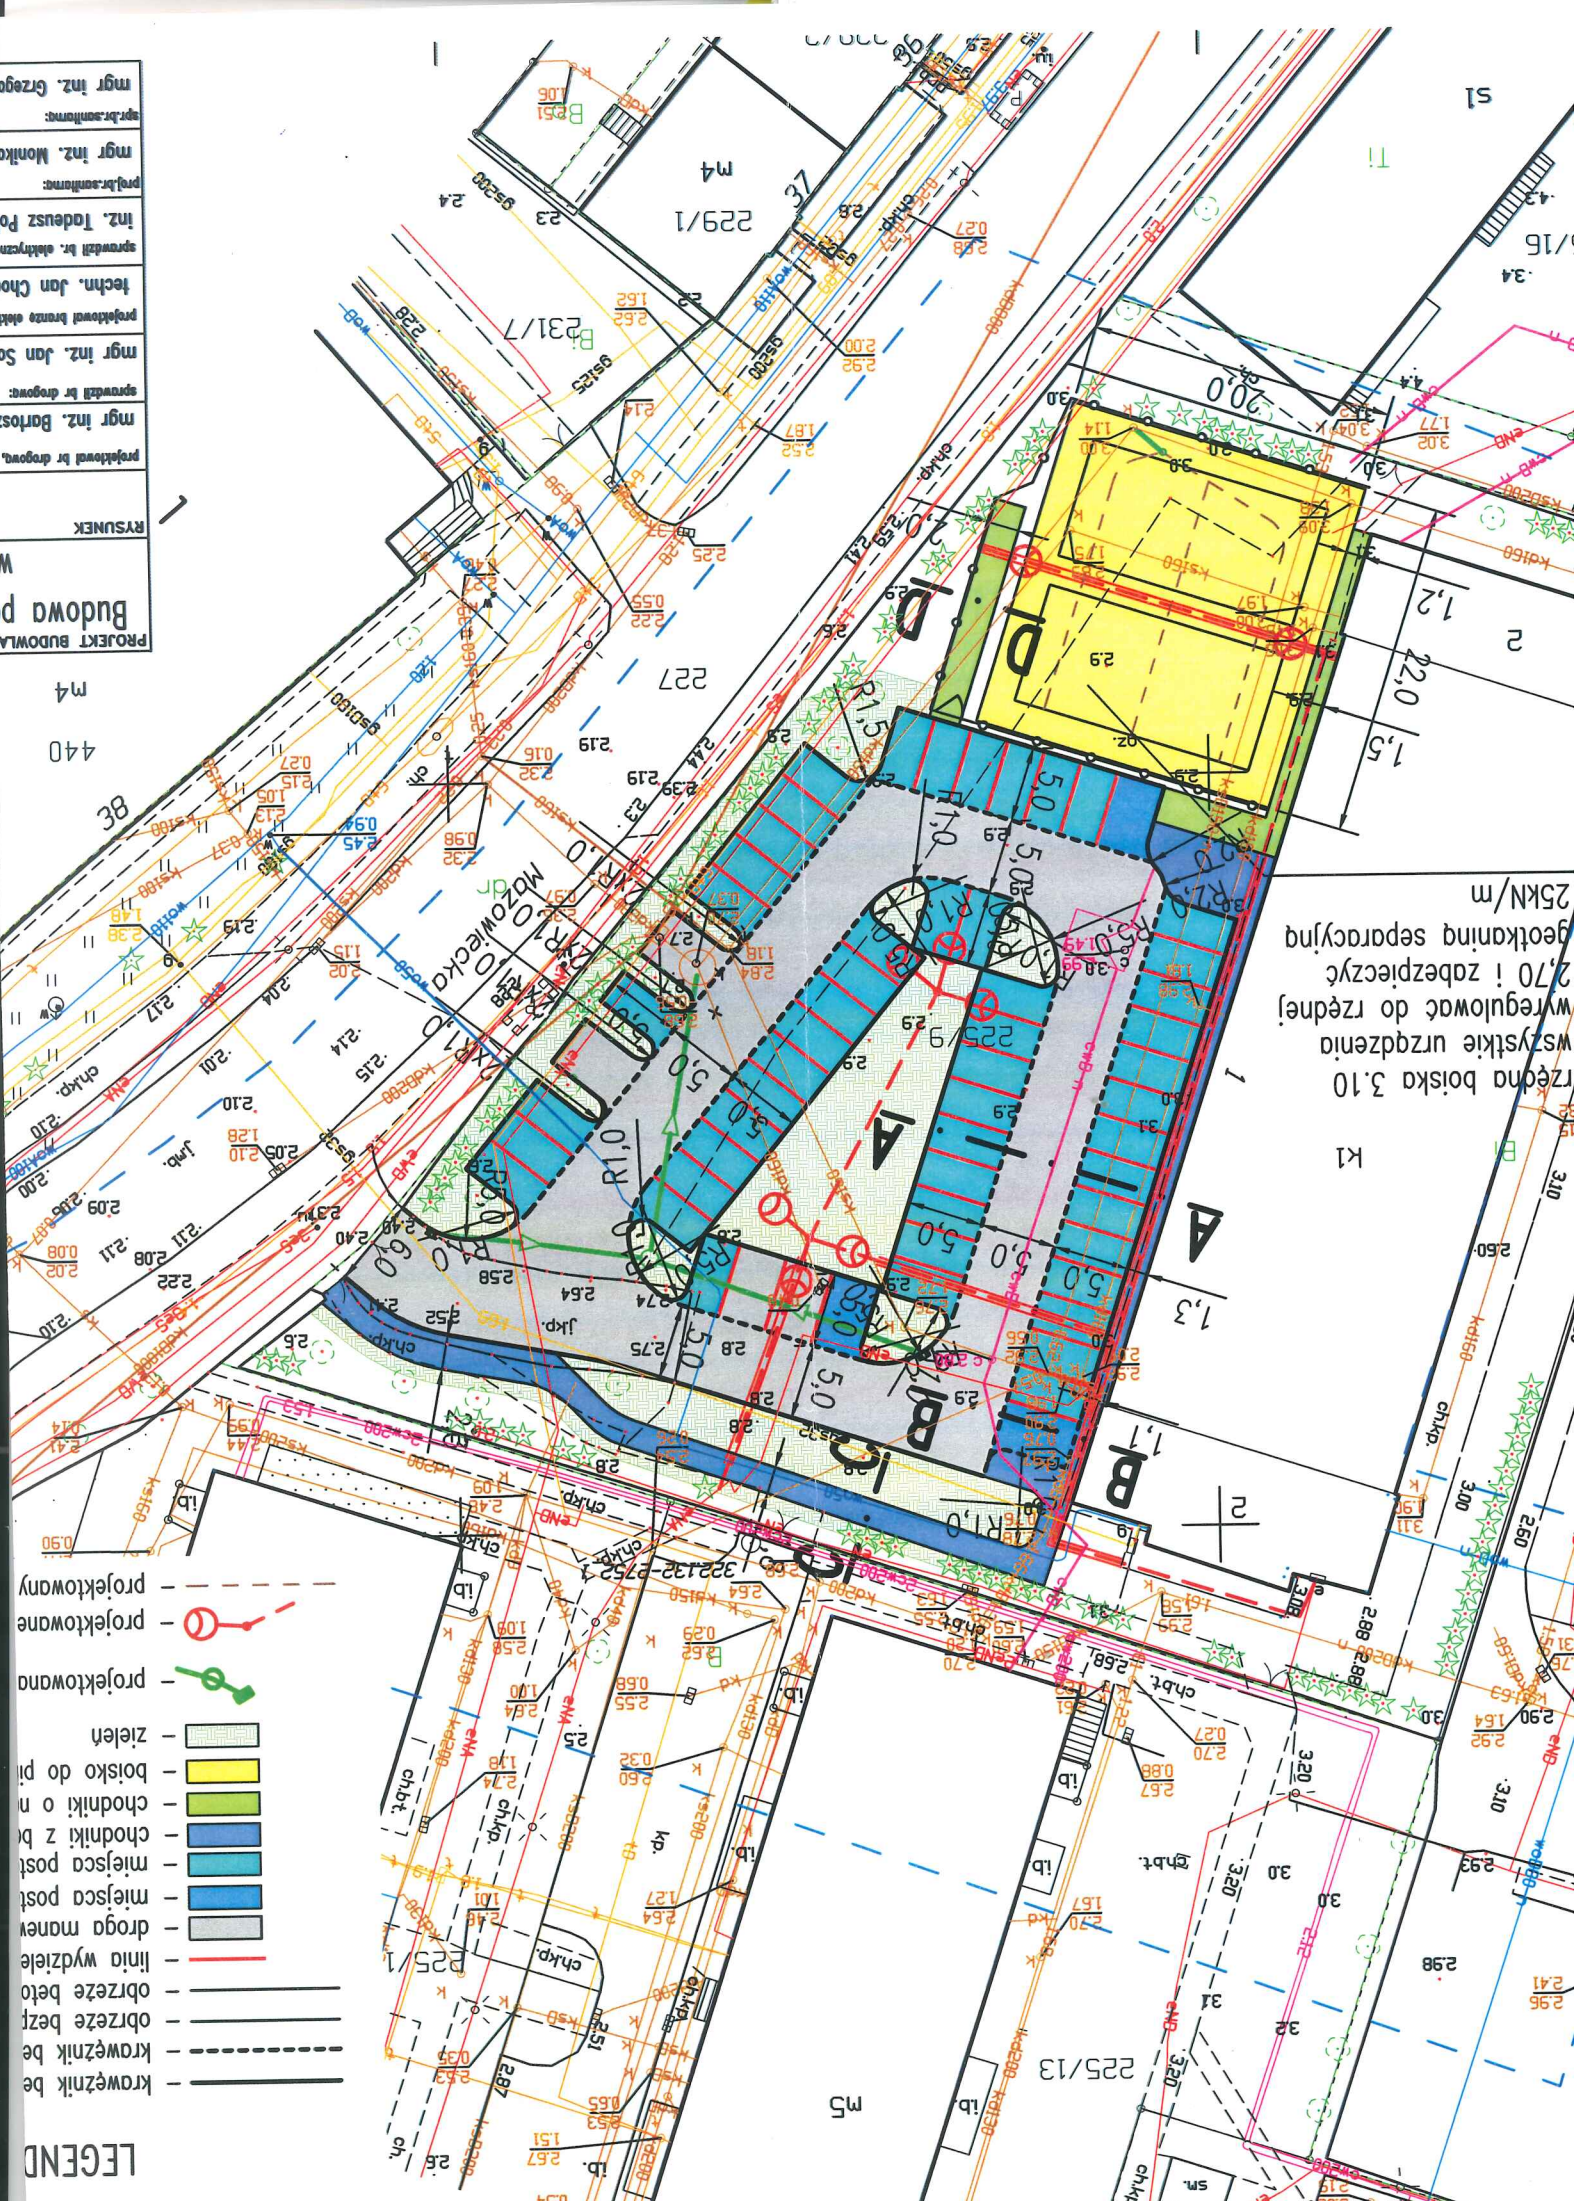

25kN/m  
 geotkanina separacyjna  
 2,70 i zabezpieczyć  
 wszystkie urzpdzenia  
 rzedna boiska 3,10  
 K1